


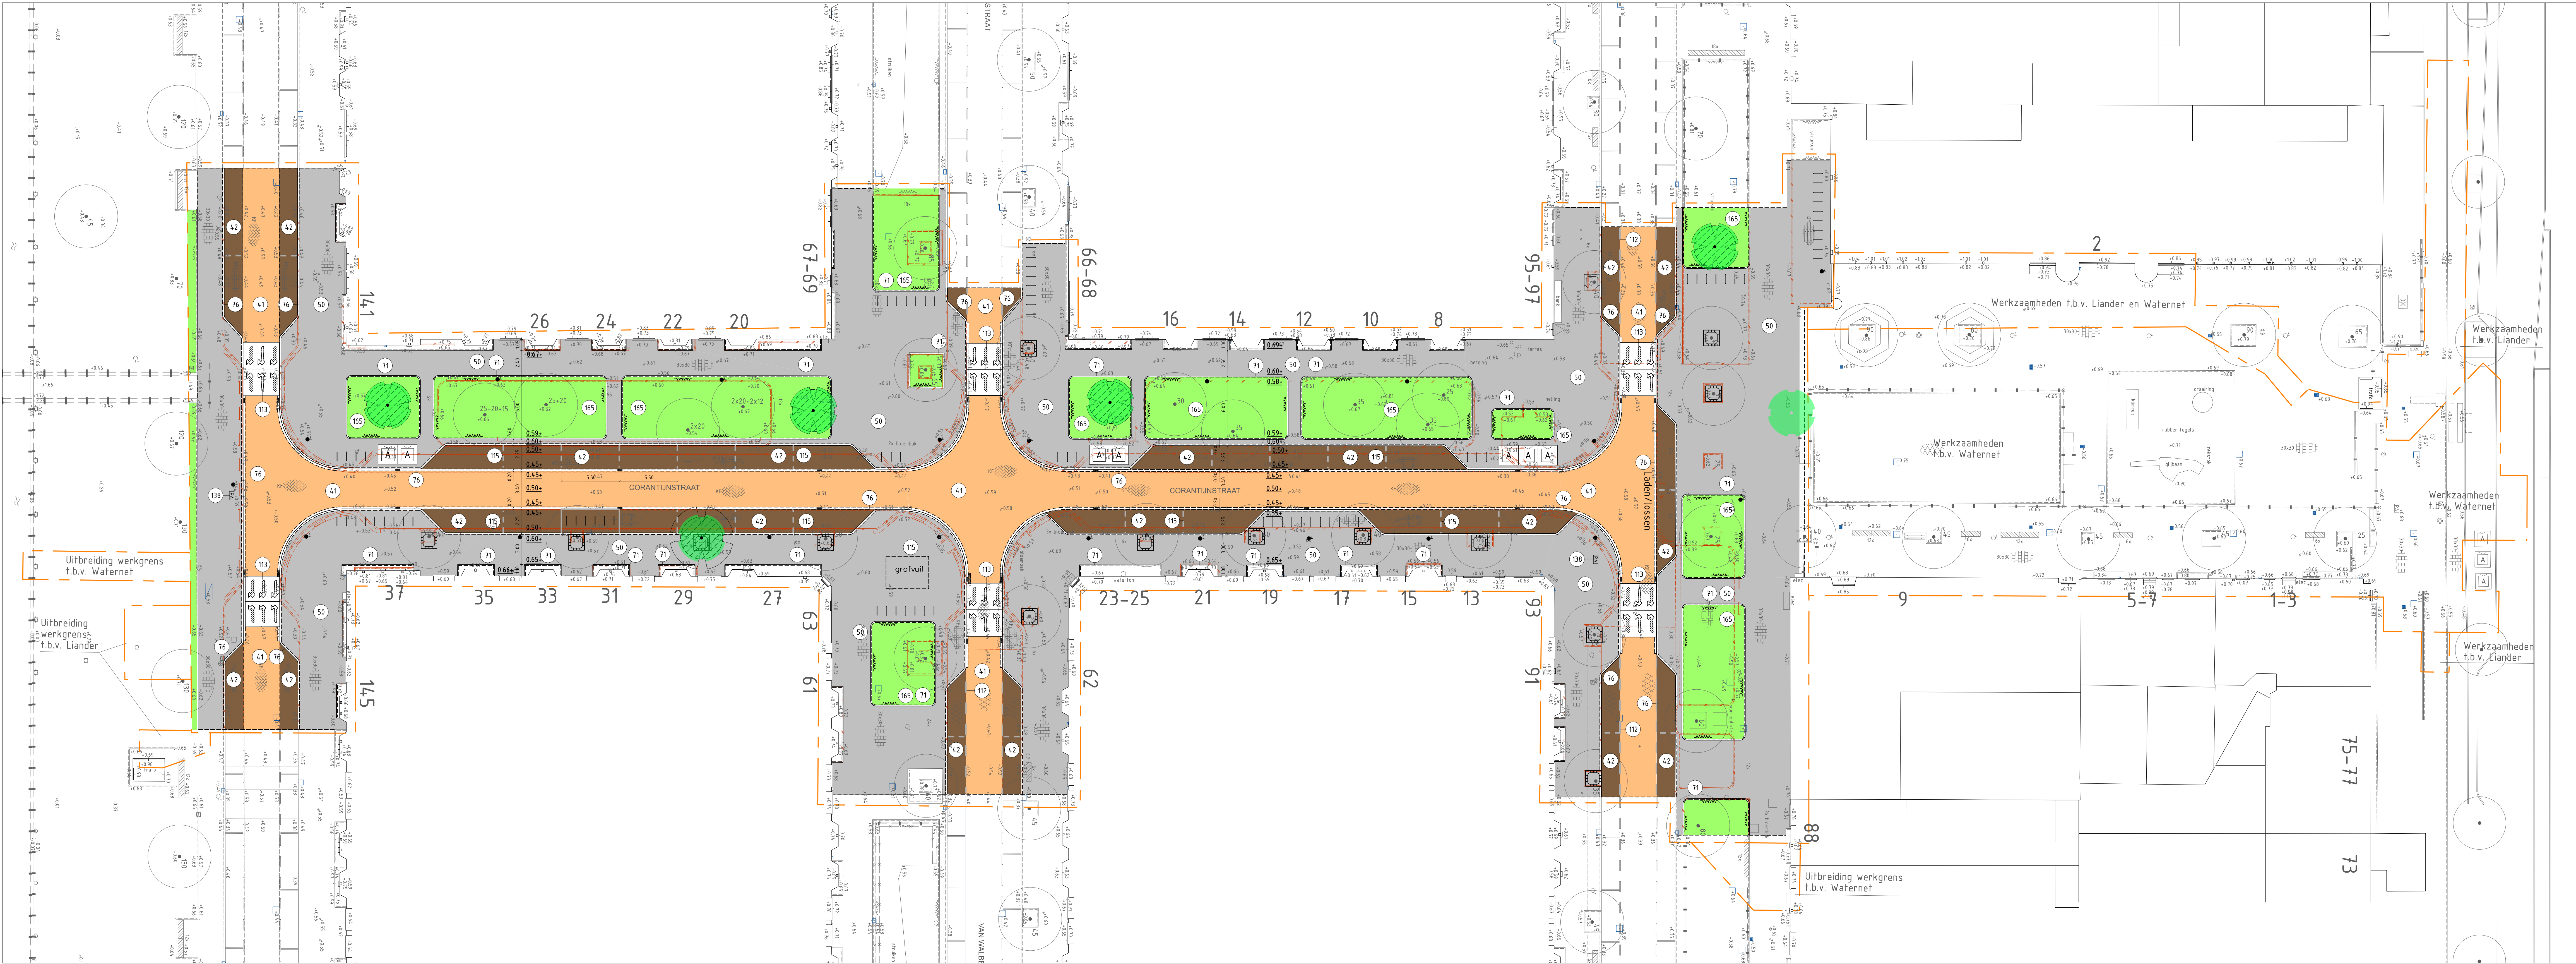

MATERIAALLIJST NIEUW	
Verklaring:	
(20)	Nieuw
(20)	hulftaafteersverband hulftaafteersverband hulftaafteersverband hulftaafteersverband
(20)	Herslatten

ASFALT

- 01 Asfalt geheel verveldden
- 07 Friezen asfalt
- 08 Zagen asfalt *** mm diep

KLUNKERS

- 41 Straatbakstenen, keformaat, 80 mm dik, rood bruin

TEGELS

- 50 Tegels 300x300x45 mm, grijs
- 51 Tegels 300x300x50 mm, glad grijs
- 60 Huisaftegel 300x200x60 mm
- 61 Invalaftegel 300x300x60 mm

BANDEN

- 71 Oorplaatband 100x200 mm, ugewassen amsterdam nr 1
- 76 Trottoirband 130x150x250 mm, deklaag ugewassen amsterdam nr 1
- 98 Boomkruis 1200x1200 mm, glad grijs

GOOTCONDUCTIES

- 102 Rólaag straatbakstenen, keformaat, 80 mm dik, kleur rood bruin
- 104 toerblok
- 105 Straatkruk

MARKERING

- 112 Betonmarkeringen, FG steen, geschikt voor straatbakstenen, kleur wit
- 113 Betonmarkeringen, FG steen, geschikt voor straatbakstenen, kleur wit met driemal
- 115 Tegels 300x120x60 mm, kleur wit

VERKEERTEGENS

- 121 Verkeersbospaal fespiaal met L-bok: h=2000 mm (incl. bodpen)

STRAATMEUBILIAR

- 125 Fietsspaander, RWS, Trierietriet
- 130 Bank, type canapé
- 135 Afvalbak, type xx
- 136 Zitrand beton
- 137 fetsklus
- 138 Parkerenformaat

HEKWERKEN

- 140 Spijlenhek
- 141 Gazon-plantsoenthek, bus
- 142 Bomenhek, hoogte *****

BOUMEN, VEREN, HAGEN EN PLANTSOEN

- 160 Boom te grootte
- 161 Boom 2e grootte
- 162 Boom 3e grootte
- 165 Plantsoen, soort: vastplanten

VERKEERSMAATREGELEN

- 190 Boomschermmer 14mln, recht model
- 191 Boomschermmer 14mln, rond model

SPELEN

- 210 Veldsorggrond Tegel Mulch
- 215 Toestel 1
- 216 Toestel 2
- 217 Toestel 3
- 218 Toestel 4
- 219 Toestel 5
- 220 Toestel 6
- 221 Toestel 7